

公演名(催物名)

石川県立音楽堂 コンサートホール舞台平面図 S=1/100(A3)



〒920-0856 金沢市昭和町20番1号 TEL 076-232-8111 FAX 076-232-8101

ホール形式：シューボックス型

間口 ステージ前方 19.7m (10間5.0尺)
 ステージ後方 16.0m (8間4.8尺)
 奥行 12.9m (42.5尺)
 高さ 19.8m (65.3尺)
 バトン長 13.5m (7間2.5尺) 48.6mm
 バトンストローク SL+0.5m ~ SL+18.6m

年 月 日() ~ 月 日()

主催名

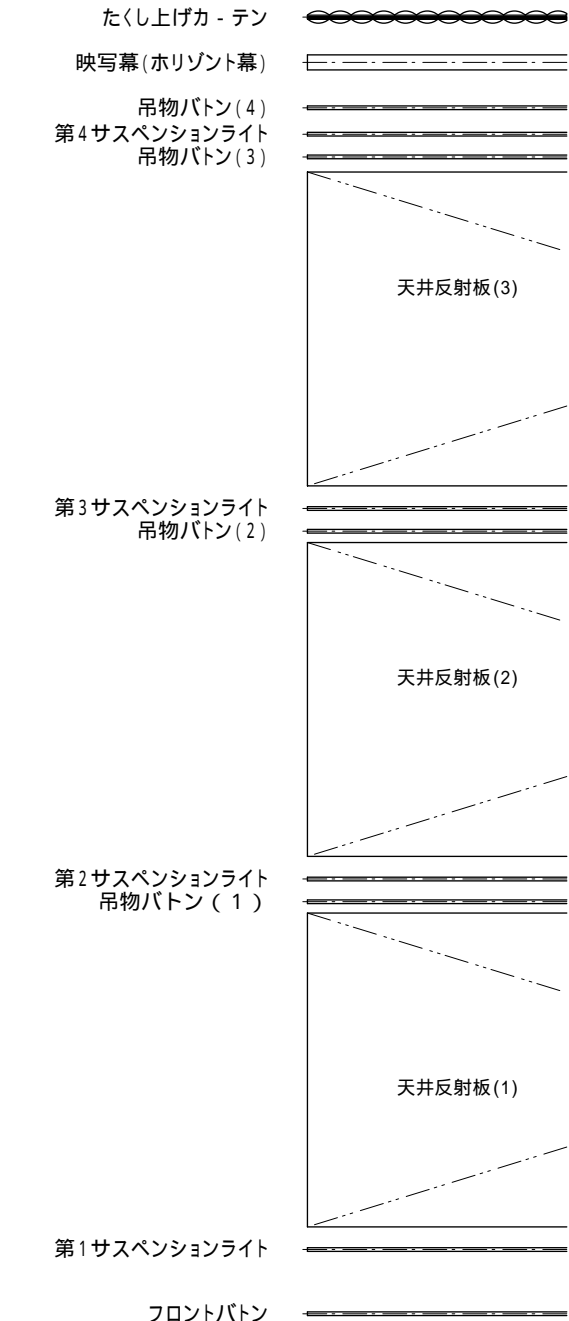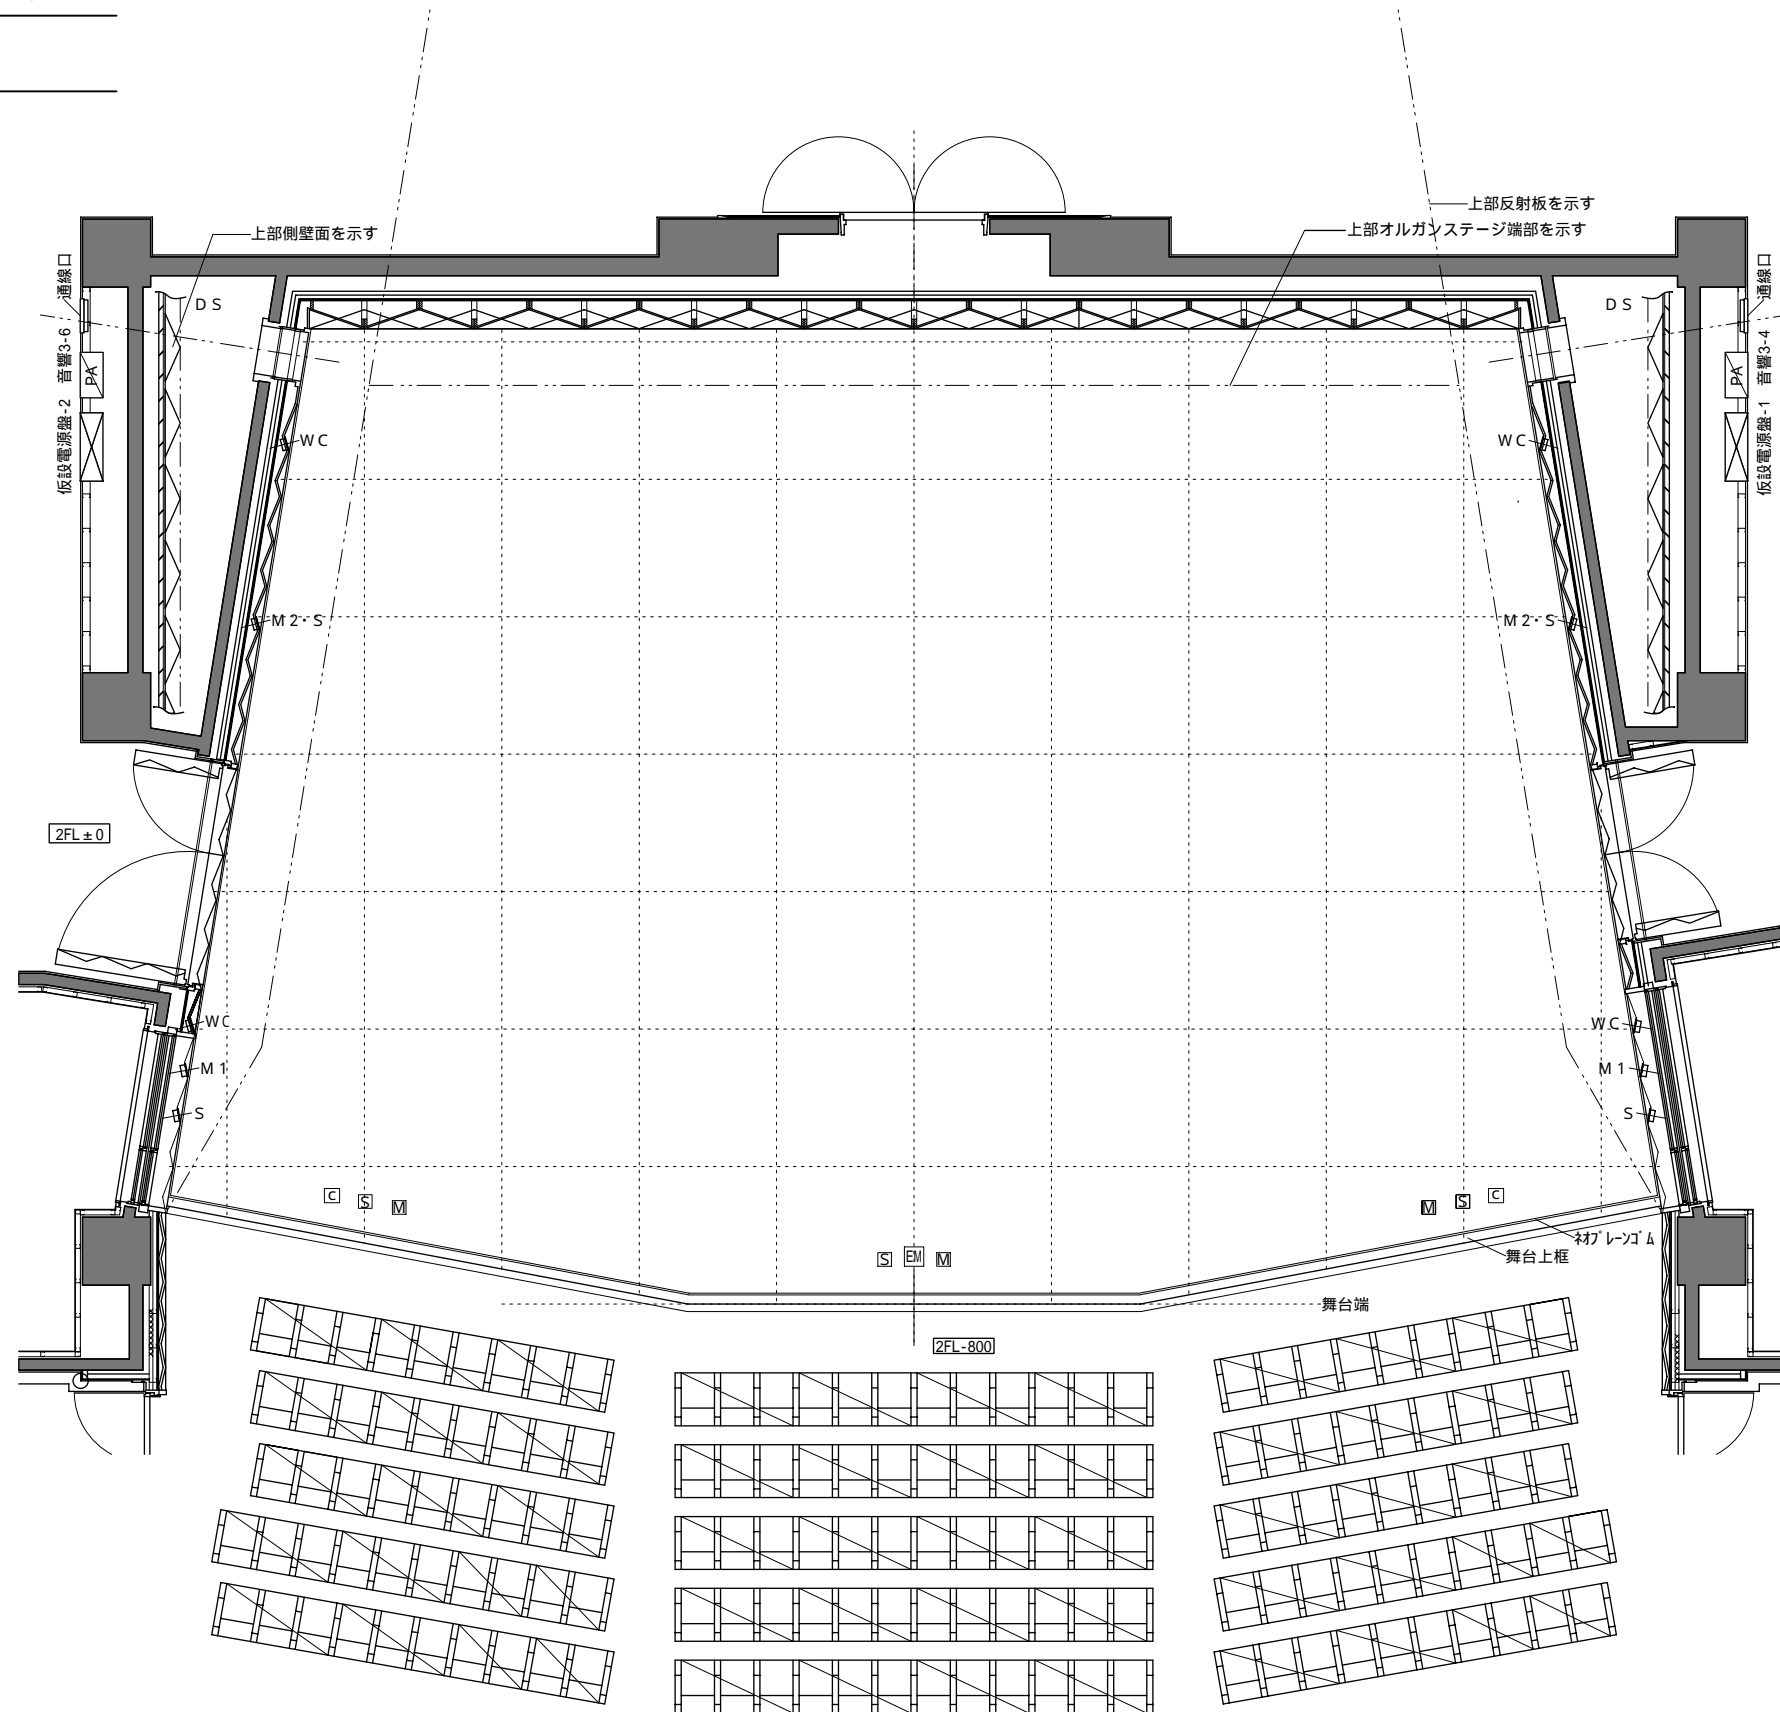

M	マイクコンセント (2ch)
S	S P コンセント (2ch)
M1	マルチコンセント (16ch)
M2.S	マルチコンセント (16ch) x 2 ステージスピーカーコンセント
S	ステージスピーカーコンセント
EM	エレベータマイク装置
C	フロア - コンセント (C型30A 2ch)
WC	ウォールコンセント (C型30A 4ch)
PA	音響電源盤 1 3W 225A (上・下出待ち) (C型30A) x 4ch &端子台
DS	音響電源盤 1 3W 100A (客席後部壁面) (C型30A) x 4ch &/J 付端子台
DS	仮設電源盤 3 4W 125A (端子台) 3 3W 75A (端子台)

客席数	
1階席(2F)	704席
2階席(3F)	414席
3階席(4F)	442席
計	1560席
車椅子席 - 28席分を含む。	

