

公演名 (催物名)

年月日 () ~ 月日 ()

主催名

2Fエレベータホールから

楽屋口

石川県立音楽堂

(2FL) 邦楽ホール 舞台平面図 1/100


〒920-0856

金沢市昭和町20番1号

TEL 076-232-8111 FAX 076-232-8101

※吊物機構は電動昇降
定式幕(固定ワイヤー吊)を除く


- 水平幕
大黒幕
吊物バトン 16
- アッパー水平ライト
袖幕 2
一文字幕 9
吊物バトン 15
- 第5ボーダーライト
袖幕 1
一文字幕 8
吊物バトン 14
吊物バトン 13
- 第4サスペンションライト
第4ボーダーライト・一文字幕 7
(一文字幕)吊物バトン 12
(松羽目ドロップ)吊物バトン 11
引割幕 4
中ホリ幕
(一文字幕)吊物バトン 10
吊物バトン 9
吊物バトン 8
- 第3サスペンションライト
第3ボーダーライト・中UHL・一文字幕 5
引割幕 3
一文字幕 4
吊物バトン 7
吊物バトン 6
吊物バトン 5
- 第2ライトブリッジ
※一文字幕 3 撤去
引割幕 2
一文字幕 2
- 後虹梁
吊物バトン 4
吊物バトン 3
吊物バトン 1
- 第1ライトブリッジ
※一文字幕 1 撤去
前虹梁
引割幕 1
定式幕 暗転幕
縦帳 2
舞台間仕切(防火戸) 縦帳 1

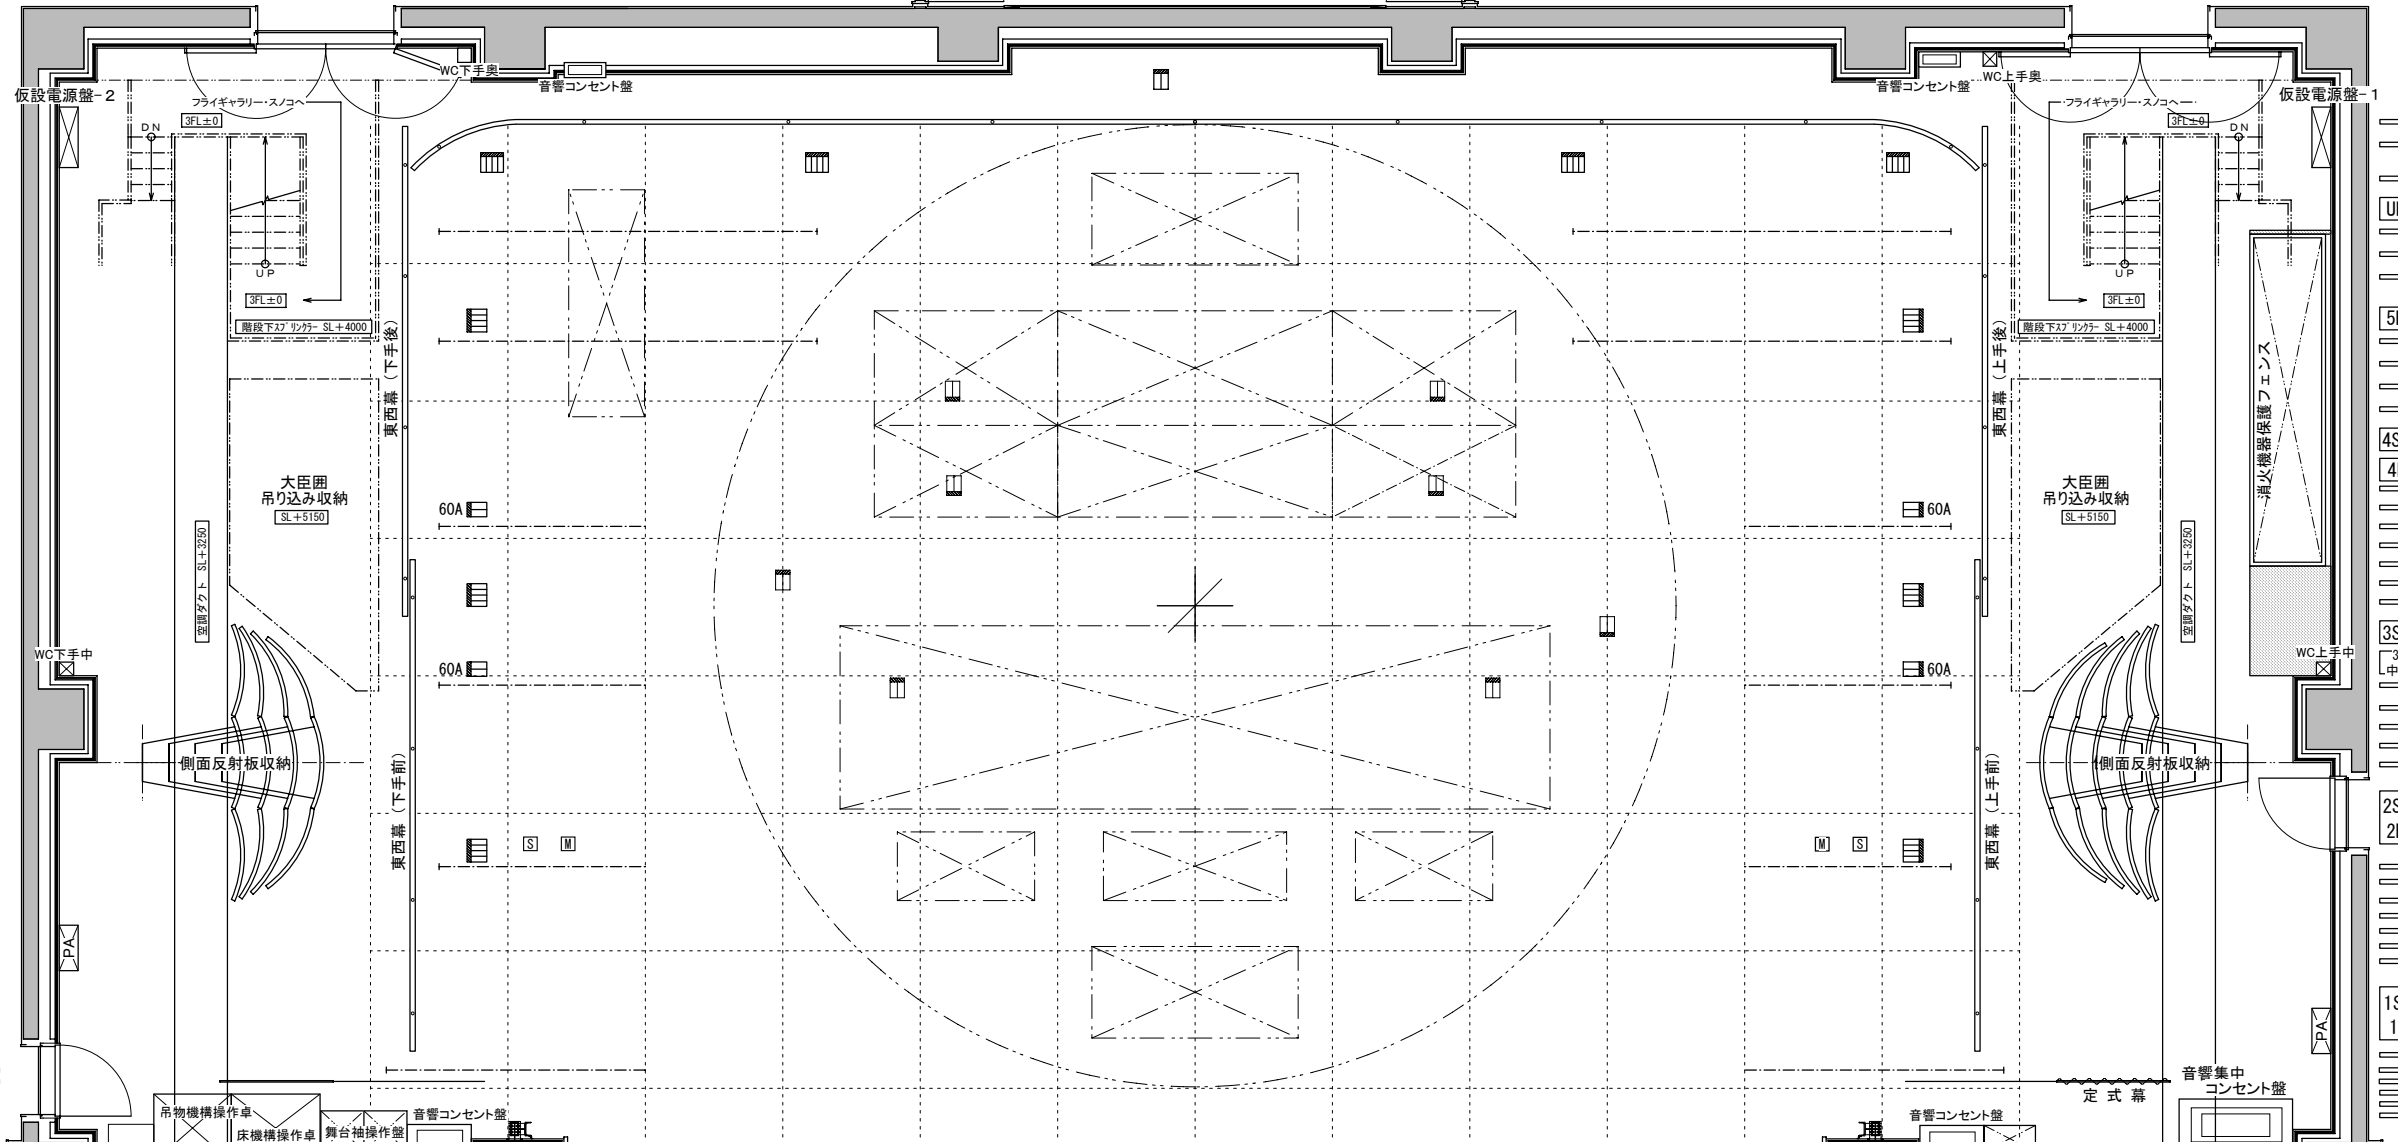


プロセニウム
間口 9間 (16.6m)
高さ 21尺 (6.3m)

舞台
奥行(舞台枠から) 8間 (14.5m)
スノコの高さ 48尺 (14.5m)
廻り舞台 7間 (12.7m) 迫り12基
吊物バトン 10間 (18.0m)
吊物バトン 1~4は3分割 (中央部のみ単独運転可能)
6間2尺 (11.6m)

図面マス: 1間×1間

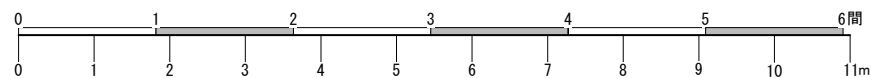

廻り舞台方向名称: 裏盆

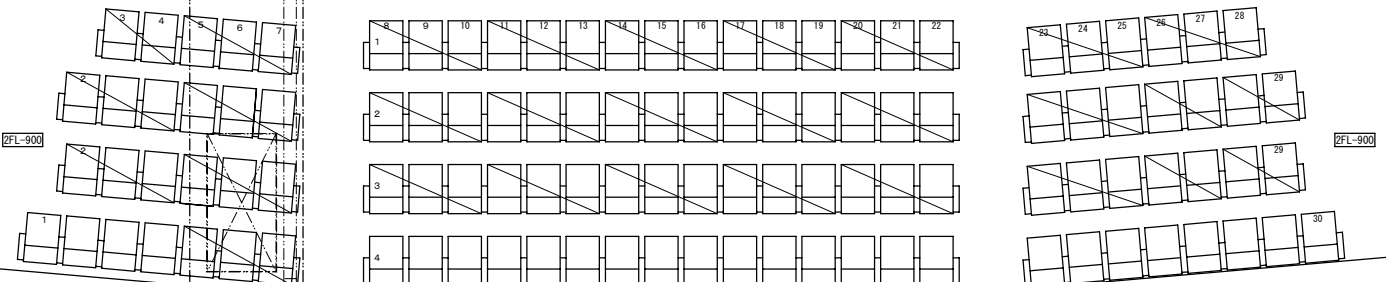

記号	名称
☐	C型30Aコンセント (2ch)
☐	C型30Aコンセント (4ch)
☐	C型60Aコンセント (2ch) 直回路
☒	WC ウォールコンセント (C型30A&平行15A) 直回路
F	フットライト
☐	マイクコンセント
☐	スピーカーコンセント
SP	ステージサイドスピーカー
☐	音響コンセント盤
☐	音響集中コンセント盤
☐	音響電源盤 1φ3W 225A (C型30Aコンセント 4ch & 端子台)
☐	仮設電源盤 3φ4W 125A (端子台) 3φ3W 75A (端子台)

座席数	
1階席 (花道使用時)	※ 517席 (488席)
2階席	203席
計 (花道使用時)	※ 720席 (691席)
※ 車椅子スペース5席分を含む。	

小迫り (1) ~ (5) SFL ±0~6000 (奈落)
大迫り SFL +909~6000 (奈落)
分割迫り (6分割) SFL +1818~6000 (奈落)
※ (SFL=2FL, 奈落=1FL)