



石川県立音楽堂 邦楽ホール 1階席 平面図 (花道あり)

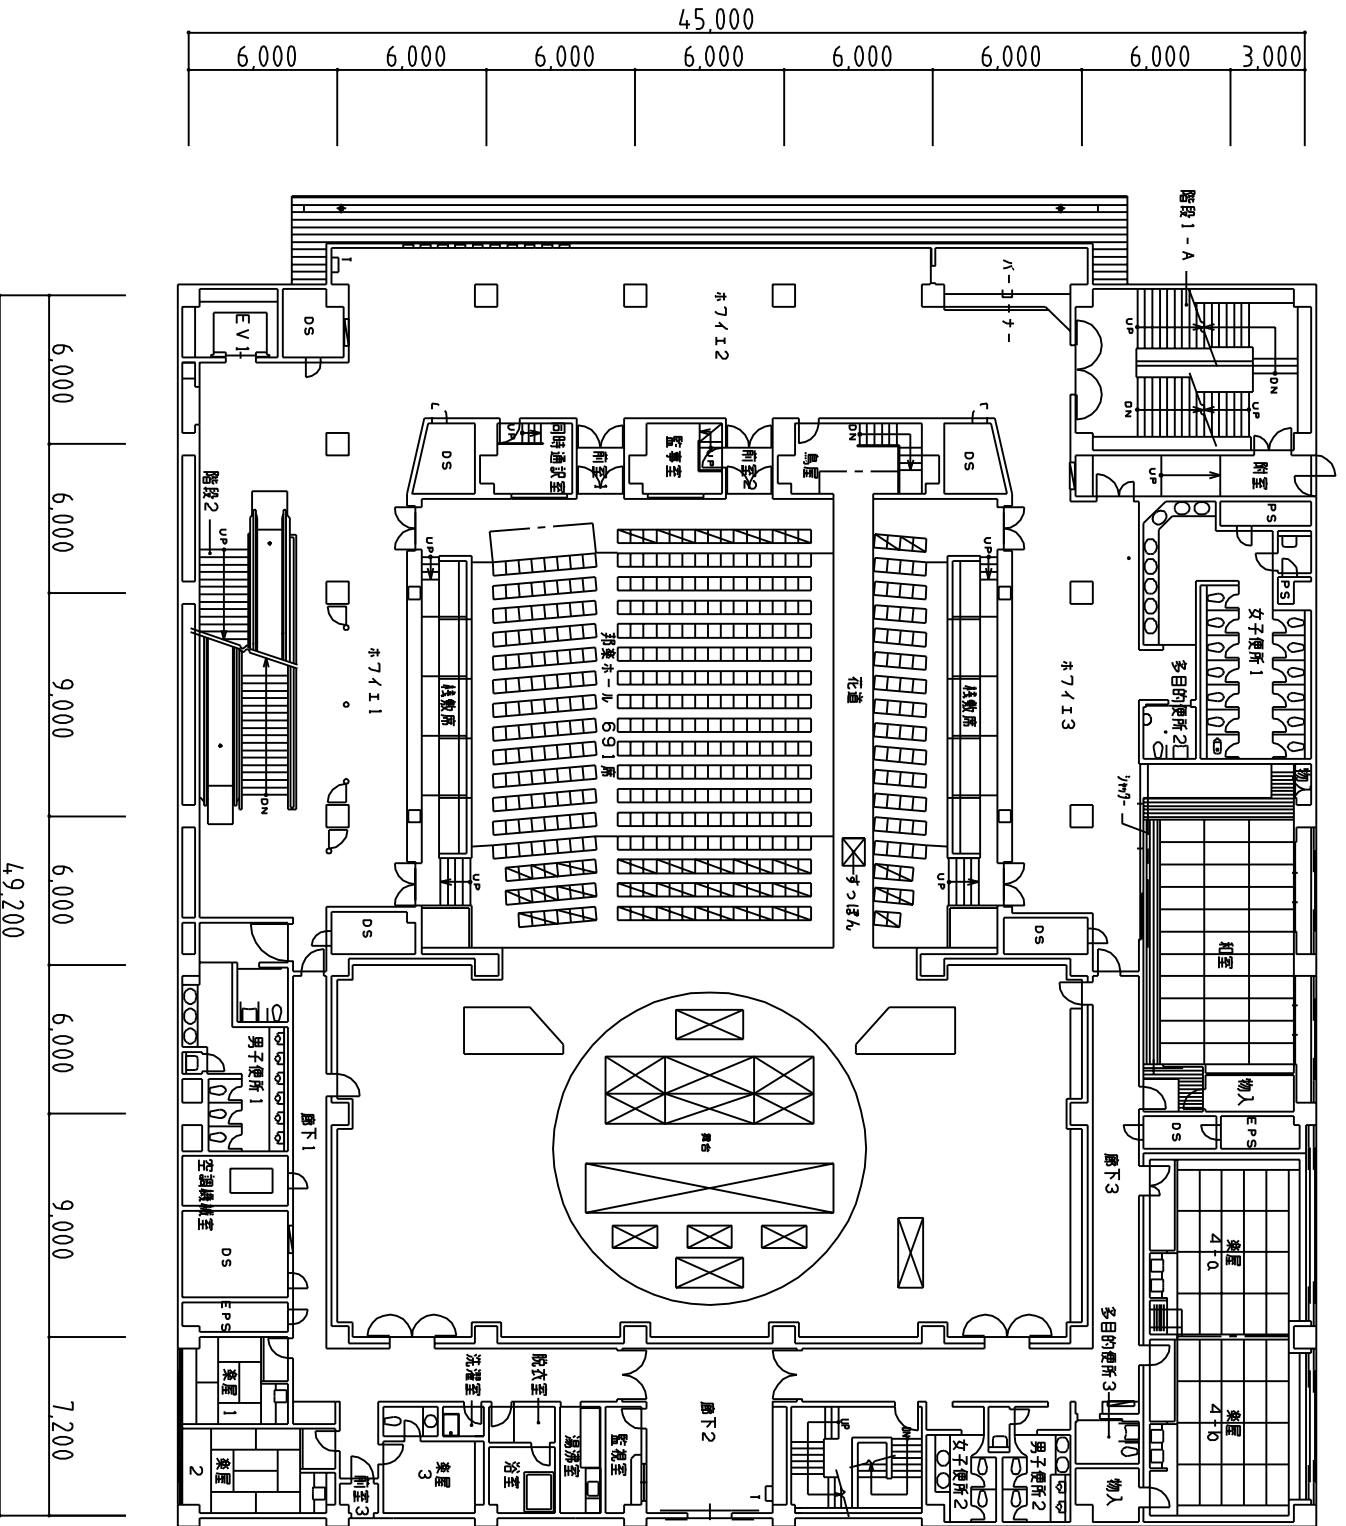

石川県立音楽堂 邦楽ホール 1階席 平面図 (花道なし)

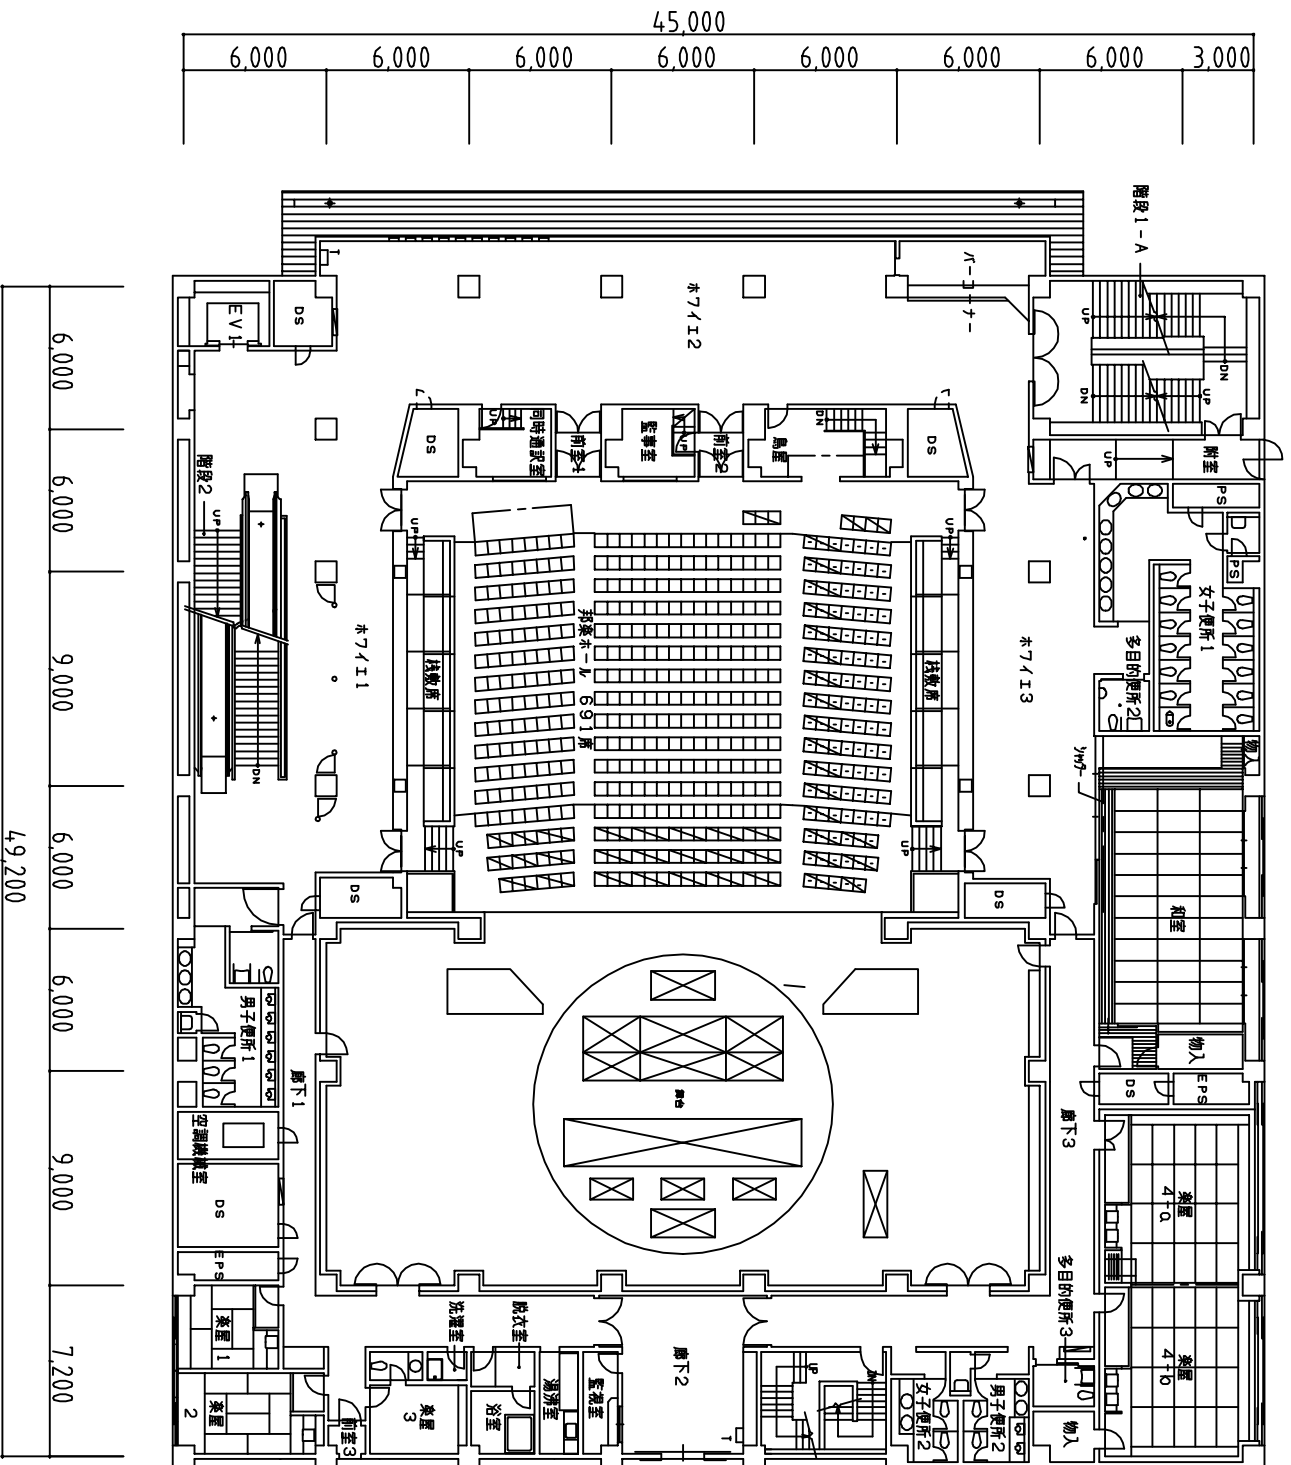

石川県立音楽堂 邦楽ホール 2階席 平面図

