


石川県立音楽堂 邦楽ホール舞台断面図 S=1/75(A3)

〒920-0856 金沢市昭和町20番1号 TEL 076-232-8111 FAX 076-232-8101

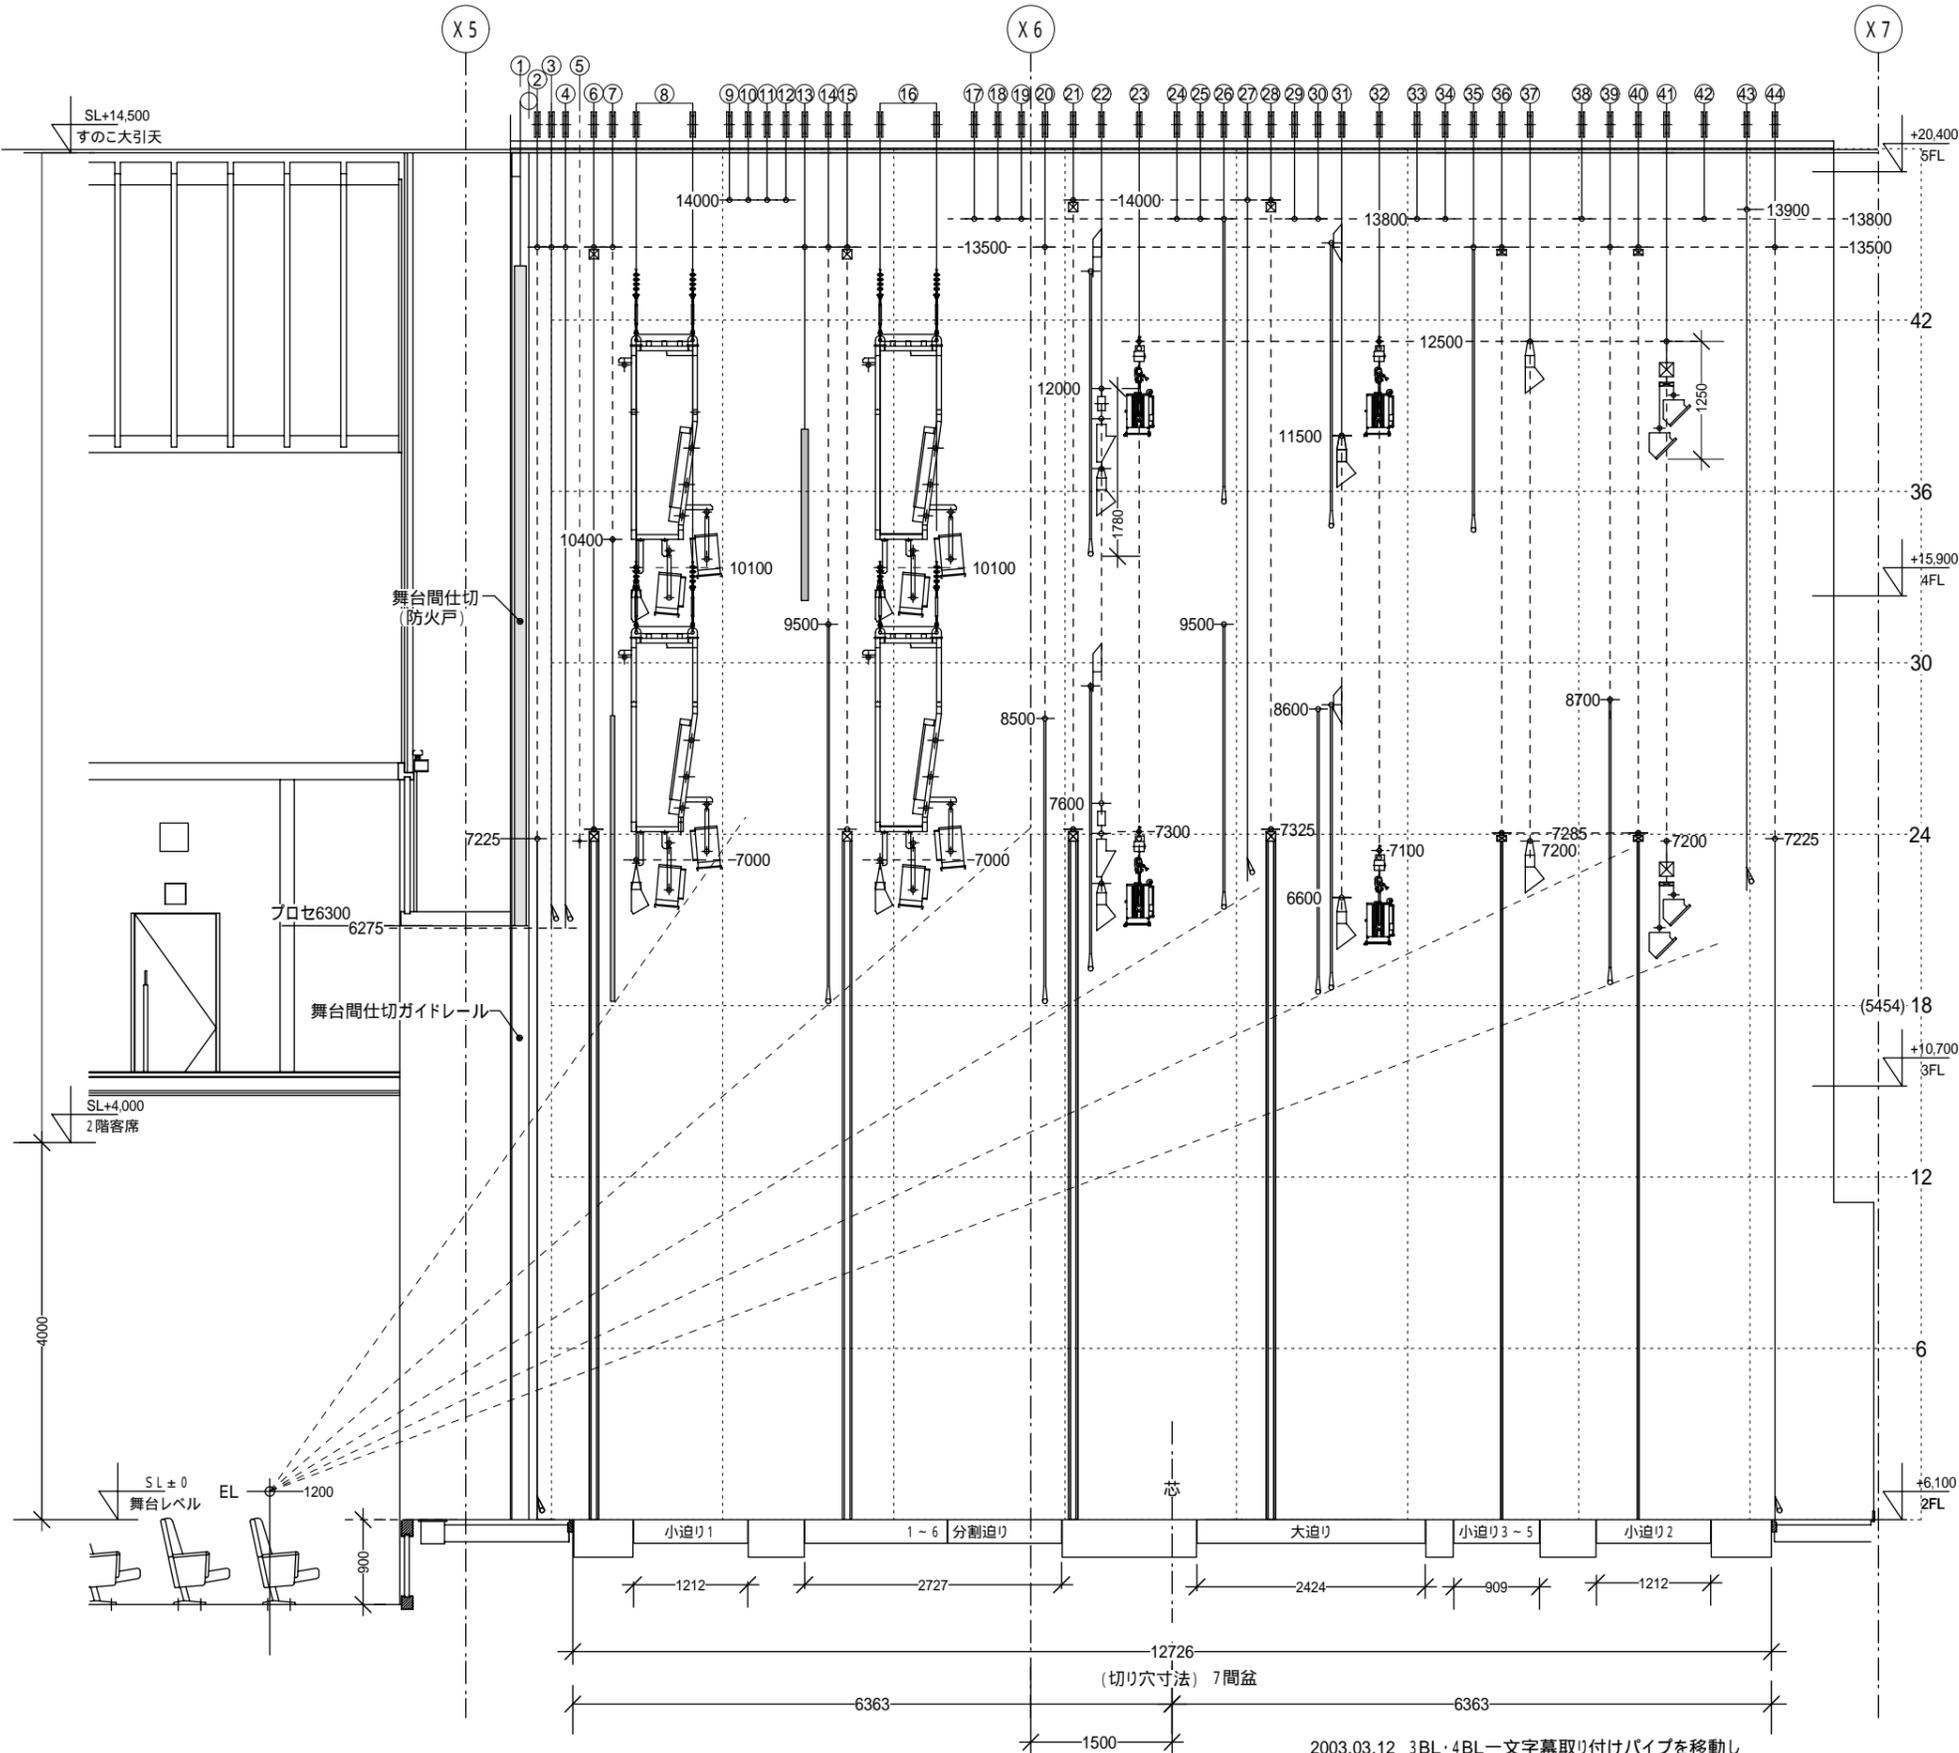

2003.03.12 3BL・4BL一文字幕取り付けパイプを移動し
 ボーダー器具下端から一文字幕下端を430mmとした。
 同日、大黒幕の上限値を400mm上げ13,900mmとした。

最大ストローク				
単位:mm				
機 構 名 称	機器名称	上限値	下限値	備 考
①	舞台間仕切(防火戸)	可動間仕切		
②	緞帳(1)	緞帳1	13500	7200 H:7200
③	緞帳(2)	緞帳2	13500	7200 H:7200
④	暗転幕	暗転幕	13500	7200 H:7200
⑤	定式幕			固定ワイヤー式 H:9000
⑥	引割幕(1)	引割1	13500	500 H:7200
⑦	前虹梁(文字付)	前虹梁	13500	500 H:4900(前虹梁3030)
⑧	第1ライトブリッジ	1 Br	10100	750 一文字幕(1)撤去
⑨	吊物バトン(1)	B 1	14000	750 (上・中・下)
⑩	吊物バトン(2)	B 2	14000	750 3分割
⑪	吊物バトン(3)	B 3	14000	750
⑫	吊物バトン(4)	B 4	14000	750 1天反吊込用
⑬	後虹梁(文字付)	後虹梁	13500	500 H:3750(後虹梁1818)
⑭	一文字幕(2)	文字2	13500	500 H:4000
⑮	引割幕(2)	引割2	13500	500 H:7200
⑯	第2ライトブリッジ	2 Br	10100	750 一文字幕(3)撤去
⑰	吊物バトン(5)	B 5	13800	1000
⑱	吊物バトン(6)	B 6	13800	1000
⑲	吊物バトン(7)	B 7	13800	1000 2天反吊込用
⑳	一文字幕(4)	文字4	13500	500 H:3000
㉑	引割幕(3)	引割3	14000	500 H:7200
㉒	第3ボーダーライト (中UHL 一文字幕(5)共吊り)	3 BL	12000	1800
㉓	第3サスペンションライト	3 SUS	12500	1500
㉔	吊物バトン(8)	B 8	13800	1000
㉕	吊物バトン(9)	B 9	13800	1000
㉖	吊物バトン(10)(文字付)	B 10	13800	1000 3天反吊込用 一文字幕(6)
㉗	中ホリ幕	中ホリ幕	14000	500 H:7200
㉘	引割幕(4)	引割4	14000	500 H:7200
㉙	吊物バトン(11)	B 11	13800	1000 3天反吊込用 松羽目バトン
㉚	吊物バトン(12)(文字付)	B 12	13800	1000 一文字幕(3)移設
㉛	第4ボーダーライト (一文字幕(7)共吊り)	4 BL	11500	850
㉜	第4サスペンションライト	4 SUS	12500	1500
㉝	吊物バトン(13)	B 13	13800	1000
㉞	吊物バトン(14)	B 14	13800	1000
㉟	一文字幕(8)	文字8	13500	500 H:3000
㊱	袖幕(1)	袖幕1	13500	500 H:7200
㊲	第5ボーダーライト	5 BL	12500	850 4天反吊込用
㊳	吊物バトン(15)	B 15	13800	1000
㊴	一文字幕(9)	文字9	13500	500 H:3000
㊵	袖幕(2)	袖幕2	13500	500 H:7200
㊶	アッパーホリゾンライト	UHL	12500	1500
㊷	吊物バトン(16)	B 16	13800	1000
㊸	大黒幕	大黒幕	13900	500
㊹	ホリゾン幕	ホリ幕	13500	500