


石川県立音楽堂 交流ホール吊物側断面図

S=1/100(A3)

〒920-0856 金沢市昭和町20番1号 TEL 076-232-8111 FAX 076-232-8101

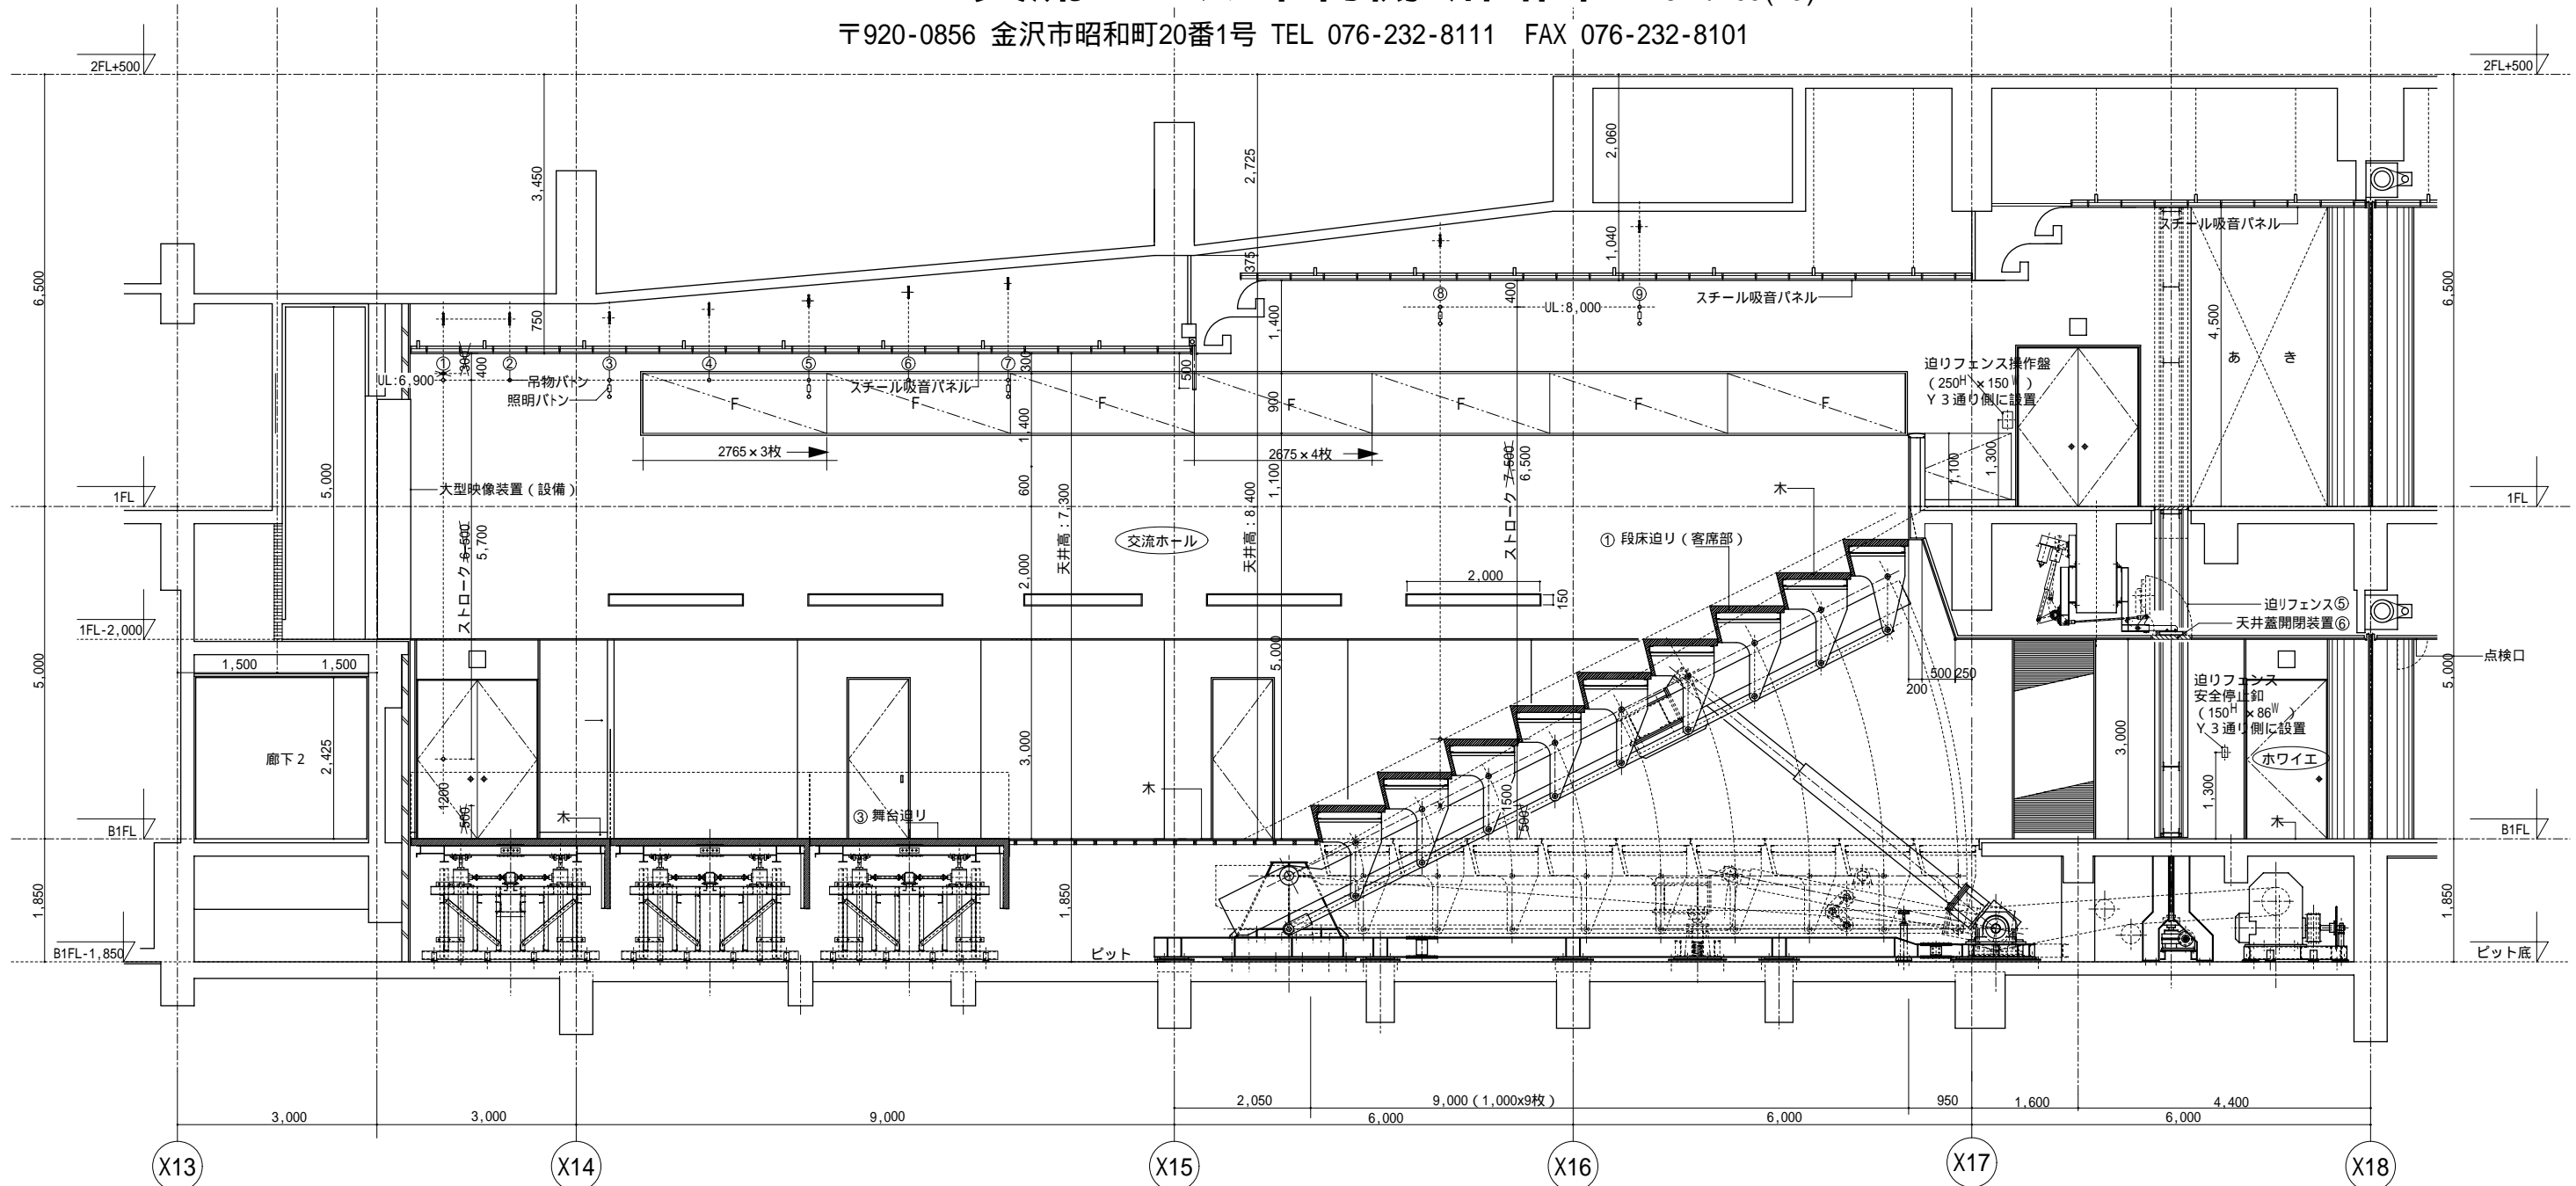

交流ホール 吊物機構仕様一覧表

NO.	名称	台数	バトン		ストローク (mm)	駆動方式	速度 (m/min)	電動機		吊りワイヤー		自重 (kg)	固定荷重 (kg)				積載荷重 (kg)	合計(自重+固定荷重+積載荷重) (kg)	操作		備考	
			長さ(mm)	径(mm)				容量(kw)	制御方式	径	吊点数		フライダクト等	幕地	その他	合計			レベル設定	レベル表示		
①	吊物バトン(1)	1	15,000	48.6	6,500 5,700	電動ワイヤー巻取式	5	0.75	直入れ	6.3	6	100	0	0	0	0	300	400	—	—	DL:1,200 / UL:6,900	B1
②	吊物バトン(2)	1	12,000	48.6	6,500 5,700	電動ワイヤー巻取式	5	0.75	直入れ	6.3	6	100	0	0	0	0	300	400	—	—	DL:1,200 / UL:6,900	B2
③	第1ライトバトン	1	12,000	48.6	6,500 5,400	電動ワイヤー巻取式	5	0.75	直入れ	6.3	6	100	120	0	0	120	280	500	—	—	DL:1,500 / UL:6,900	LB1
④	吊物バトン(3)	1	12,000	48.6	6,500 5,700	電動ワイヤー巻取式	5	0.75	直入れ	6.3	6	100	0	0	0	0	300	400	—	—	DL:1,200 / UL:6,900	B3
⑤	第2ライトバトン	1	12,000	48.6	6,500 5,400	電動ワイヤー巻取式	5	0.75	直入れ	6.3	6	100	120	0	0	120	280	500	—	—	DL:1,500 / UL:6,900	LB2
⑥	吊物バトン(4)	1	12,000	48.6	6,500 5,700	電動ワイヤー巻取式	5	0.75	直入れ	6.3	6	100	0	0	0	0	300	400	—	—	DL:1,200 / UL:6,900	B4
⑦	第3ライトバトン	1	12,000	48.6	6,500 5,400	電動ワイヤー巻取式	5	0.75	直入れ	6.3	6	100	120	0	0	120	280	500	—	—	DL:1,500 / UL:6,900	LB3
⑧	第4ライトバトン	1	12,000	48.6	7,500 6,500	電動ワイヤー巻取式	5	0.75	直入れ	6.3	6	100	120	0	0	120	280	500	—	—	DL:1,500 / UL:8,000	LB4
⑨	第5ライトバトン	1	12,000	48.6	7,500 6,500	電動ワイヤー巻取式	5	0.75	直入れ	6.3	6	100	120	0	0	120	280	500	—	—	DL:1,500 / UL:8,000	LB5
⑩	第6ライトバトン	1	9,200	48.6	6,500 5,400	電動ワイヤー巻取式	5	0.75	直入れ	6.3	5	100	100	0	0	100	250	450	—	—	DL:1,500 / UL:6,900	LB6
⑪	第7ライトバトン	1	9,200	48.6	6,500 5,400	電動ワイヤー巻取式	5	0.75	直入れ	6.3	5	100	100	0	0	100	250	450	—	—	DL:1,500 / UL:6,900	LB7

吊物バトンの
DL値500を
1200に変更
ライトバトンの
DL値500を
1500に変更
'08 02/29

区分	石川県立音楽堂 (舞台機構設備)	連番	
図面名	交流ホール 吊り物側断面図	図種	CGM
縮尺	A3=1/100	出力日	
		図番	7005