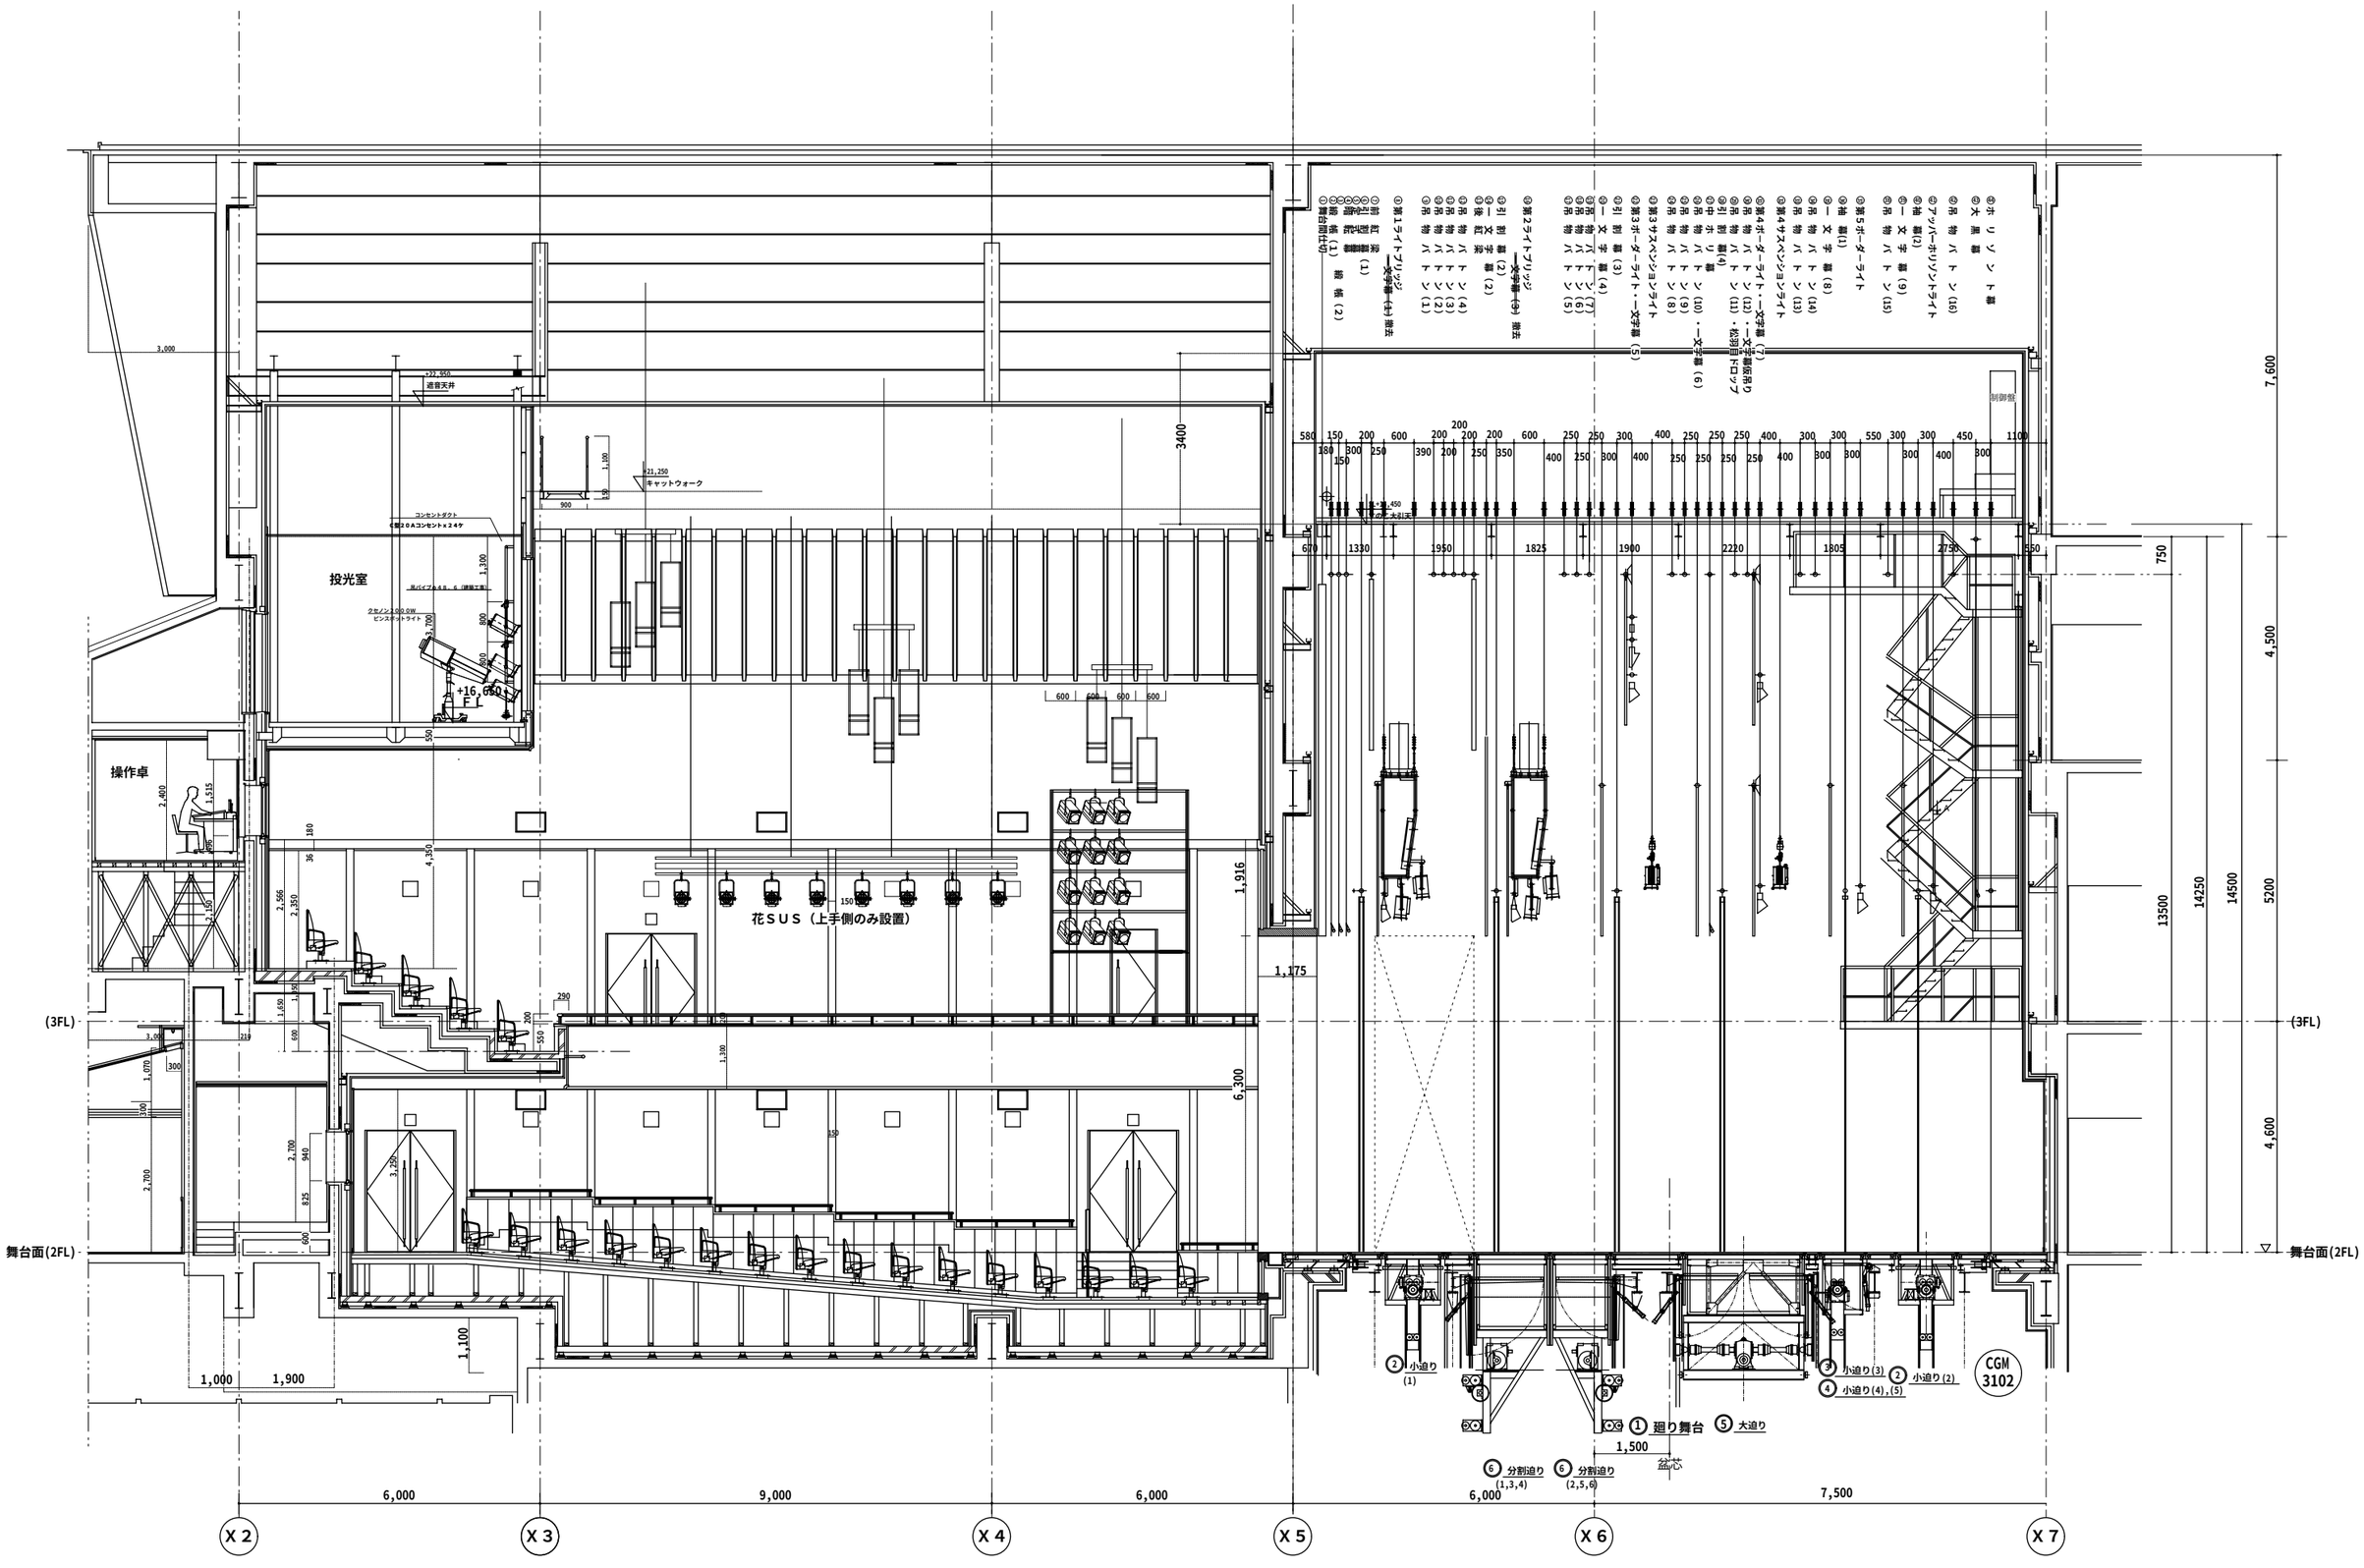

区 分	石川県立音楽堂			連 番	
図 面 名	邦楽ホール　断面図			図 種	CGM&建築
縮 尺	1／120 (A-3)	出 力 日		図 番	3102&1172

Ver.tk08.10.24