

公演名(催物名)

# 石川県立音楽堂 交流ホール平面図


S=1/100(A3)

〒920-0856 金沢市昭和町20番1号 TEL 076-232-8111 FAX 076-232-8101


大きさ 幅 19.8m(移動間仕切間)  
 奥行 22.5m(大型映像~1F手摺端部間)  
 " 16.7m(1F手摺端部間~柵回転扉間)  
 高さ 7.3m~8.4m(大型映像~1F手摺端部間)  
 " 3.0m(1F手摺端部間~柵回転扉間)

舞台 間口 16.8m 客席 段床迫りによる設置時/250席  
 (9分割) 奥行 9.0m 段床迫り幅 14.0m  
 階段迫り幅 1.38m  
 奥行 9.0m(段数:9段)

年 月 日( ) ~ 月 日( )

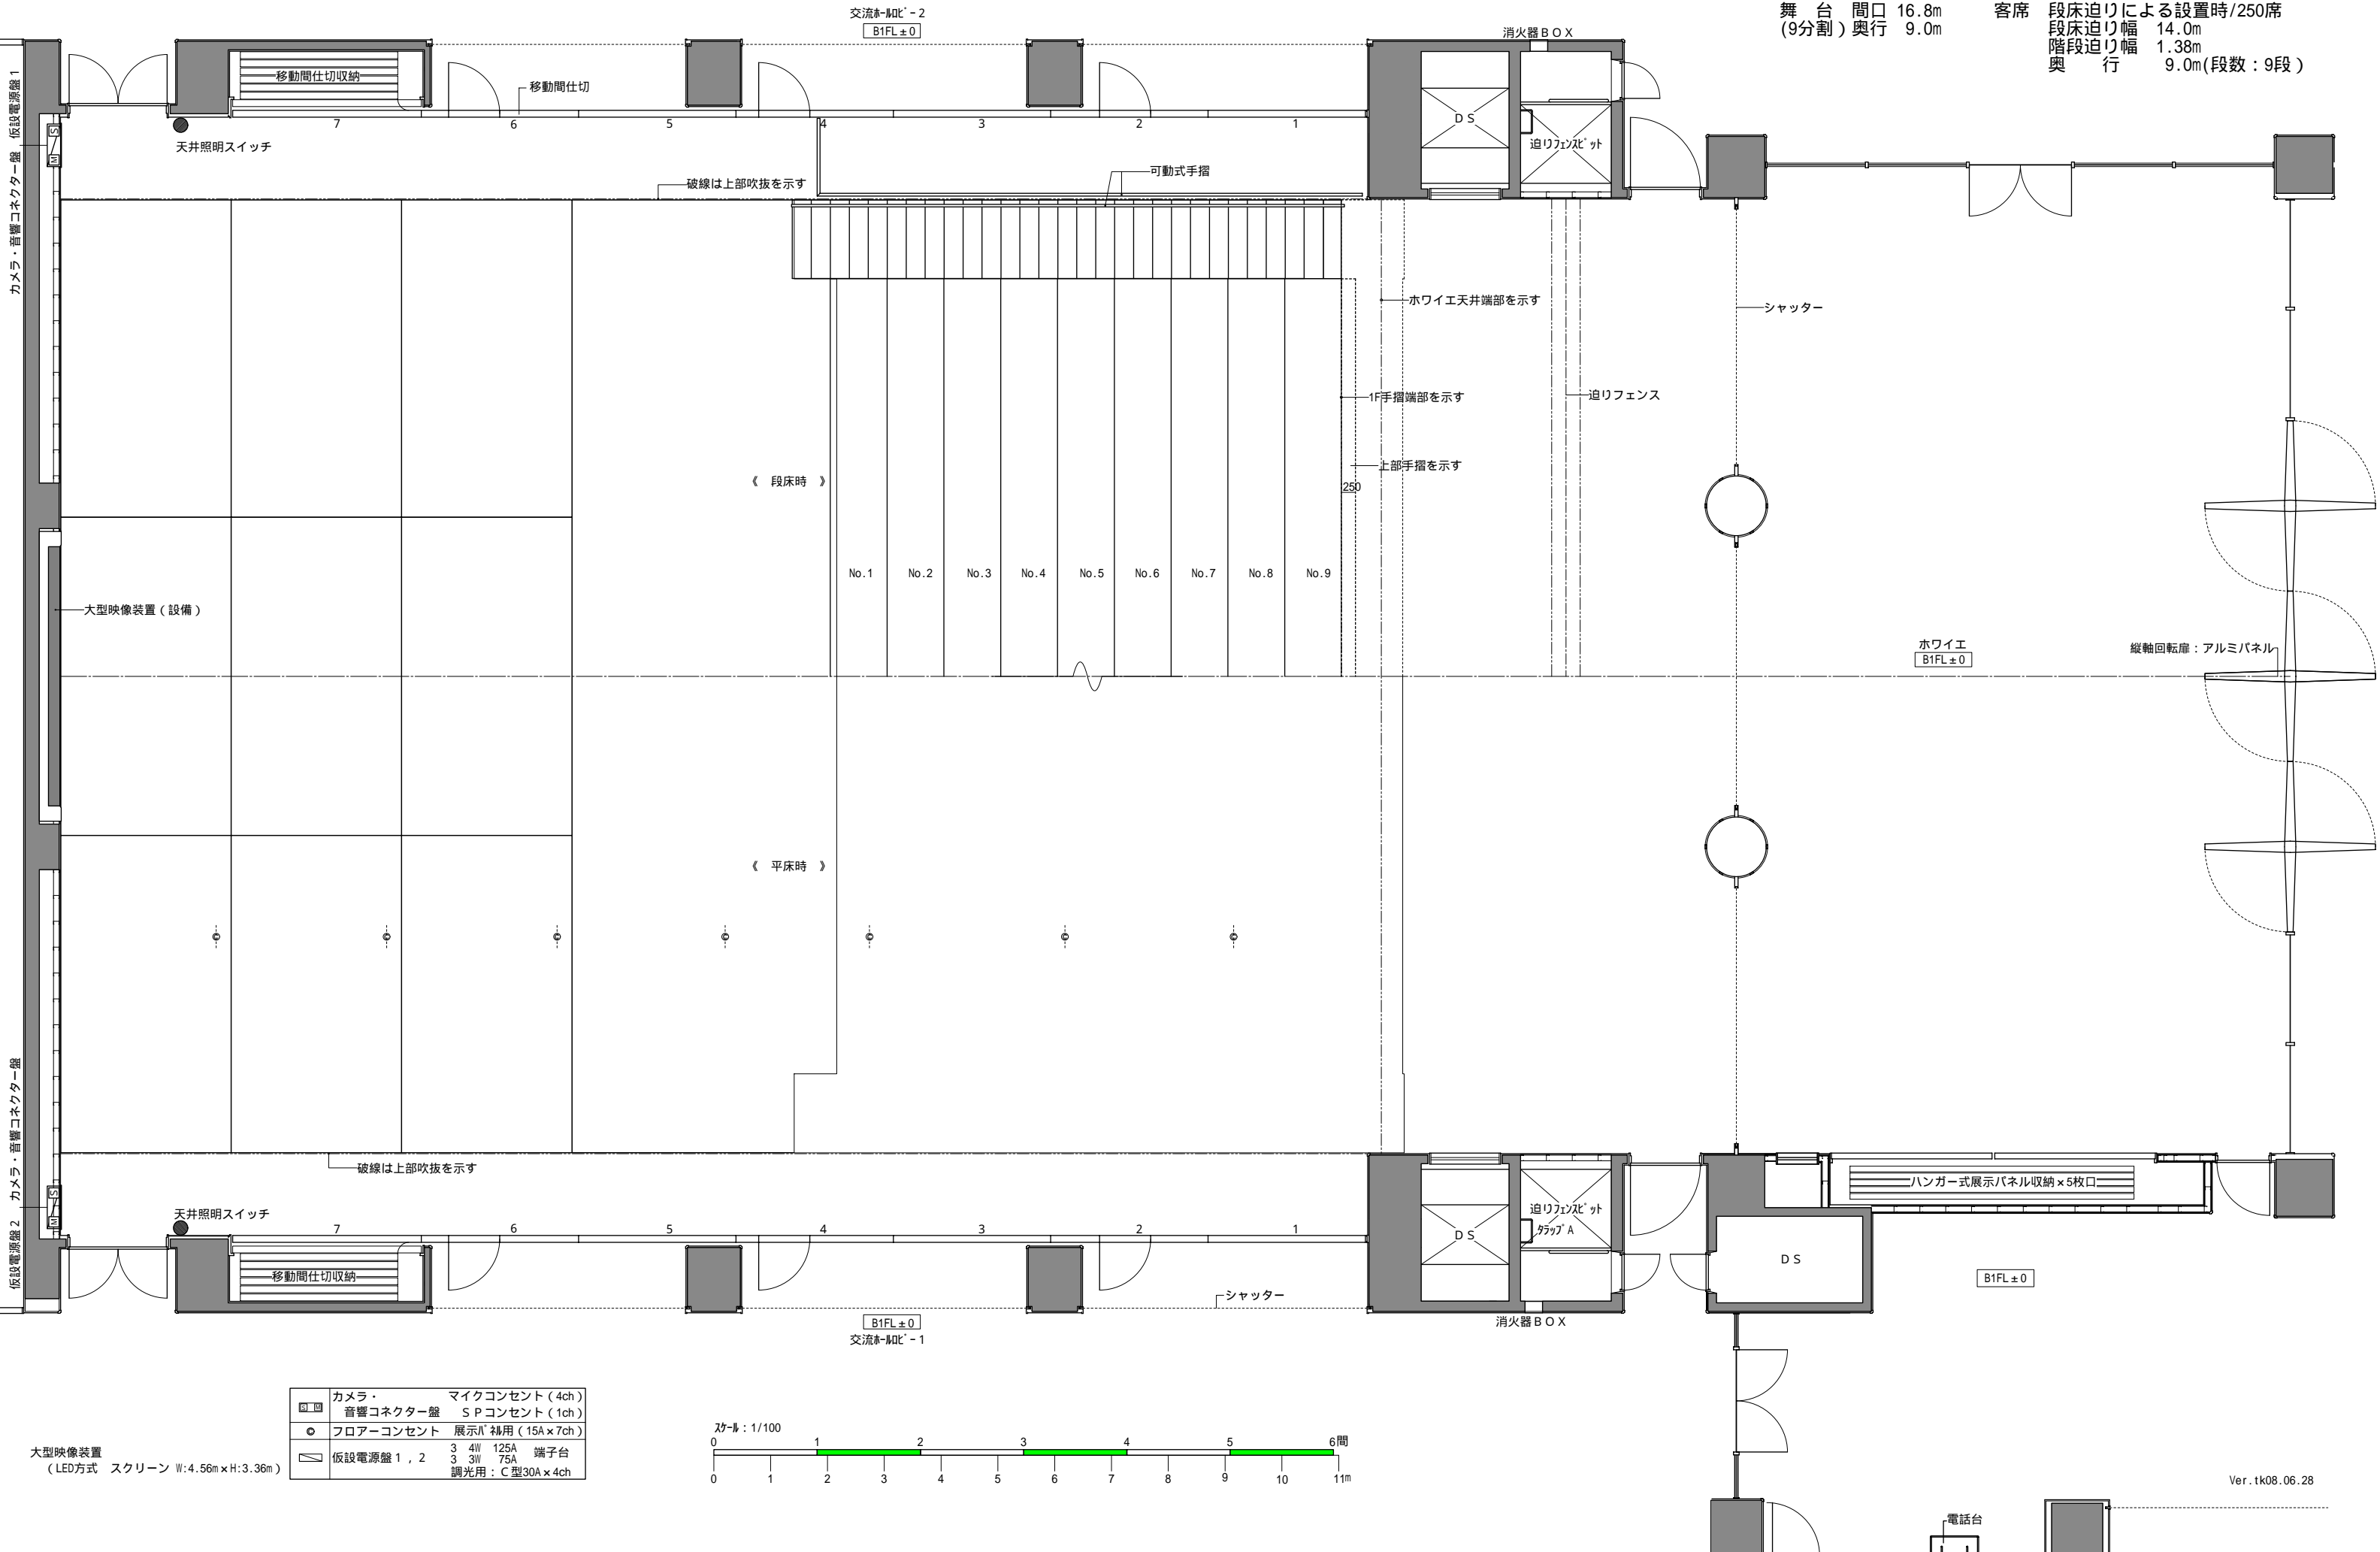

カメラ・音響コネクター盤	マイクコンセント(4ch)
カメラ・音響コネクター盤	S Pコンセント(1ch)
フロアコンセント	展示用(15A x 7ch)
仮設電源盤 1, 2	3 4W 125A 端子台
	3 3W 75A 端子台
	調光用: C型30A x 4ch

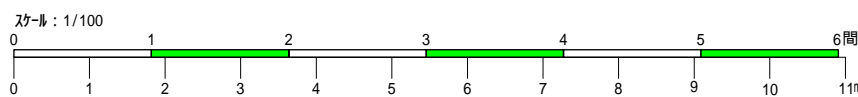

大型映像装置 (LED方式 スクリーン W:4.56m x H:3.36m)