


石川県立音楽堂 コンサートホール舞台断面図 S=1/100(A3)

〒920-0856 金沢市昭和町20番1号 TEL 076-232-8111 FAX 076-232-8101

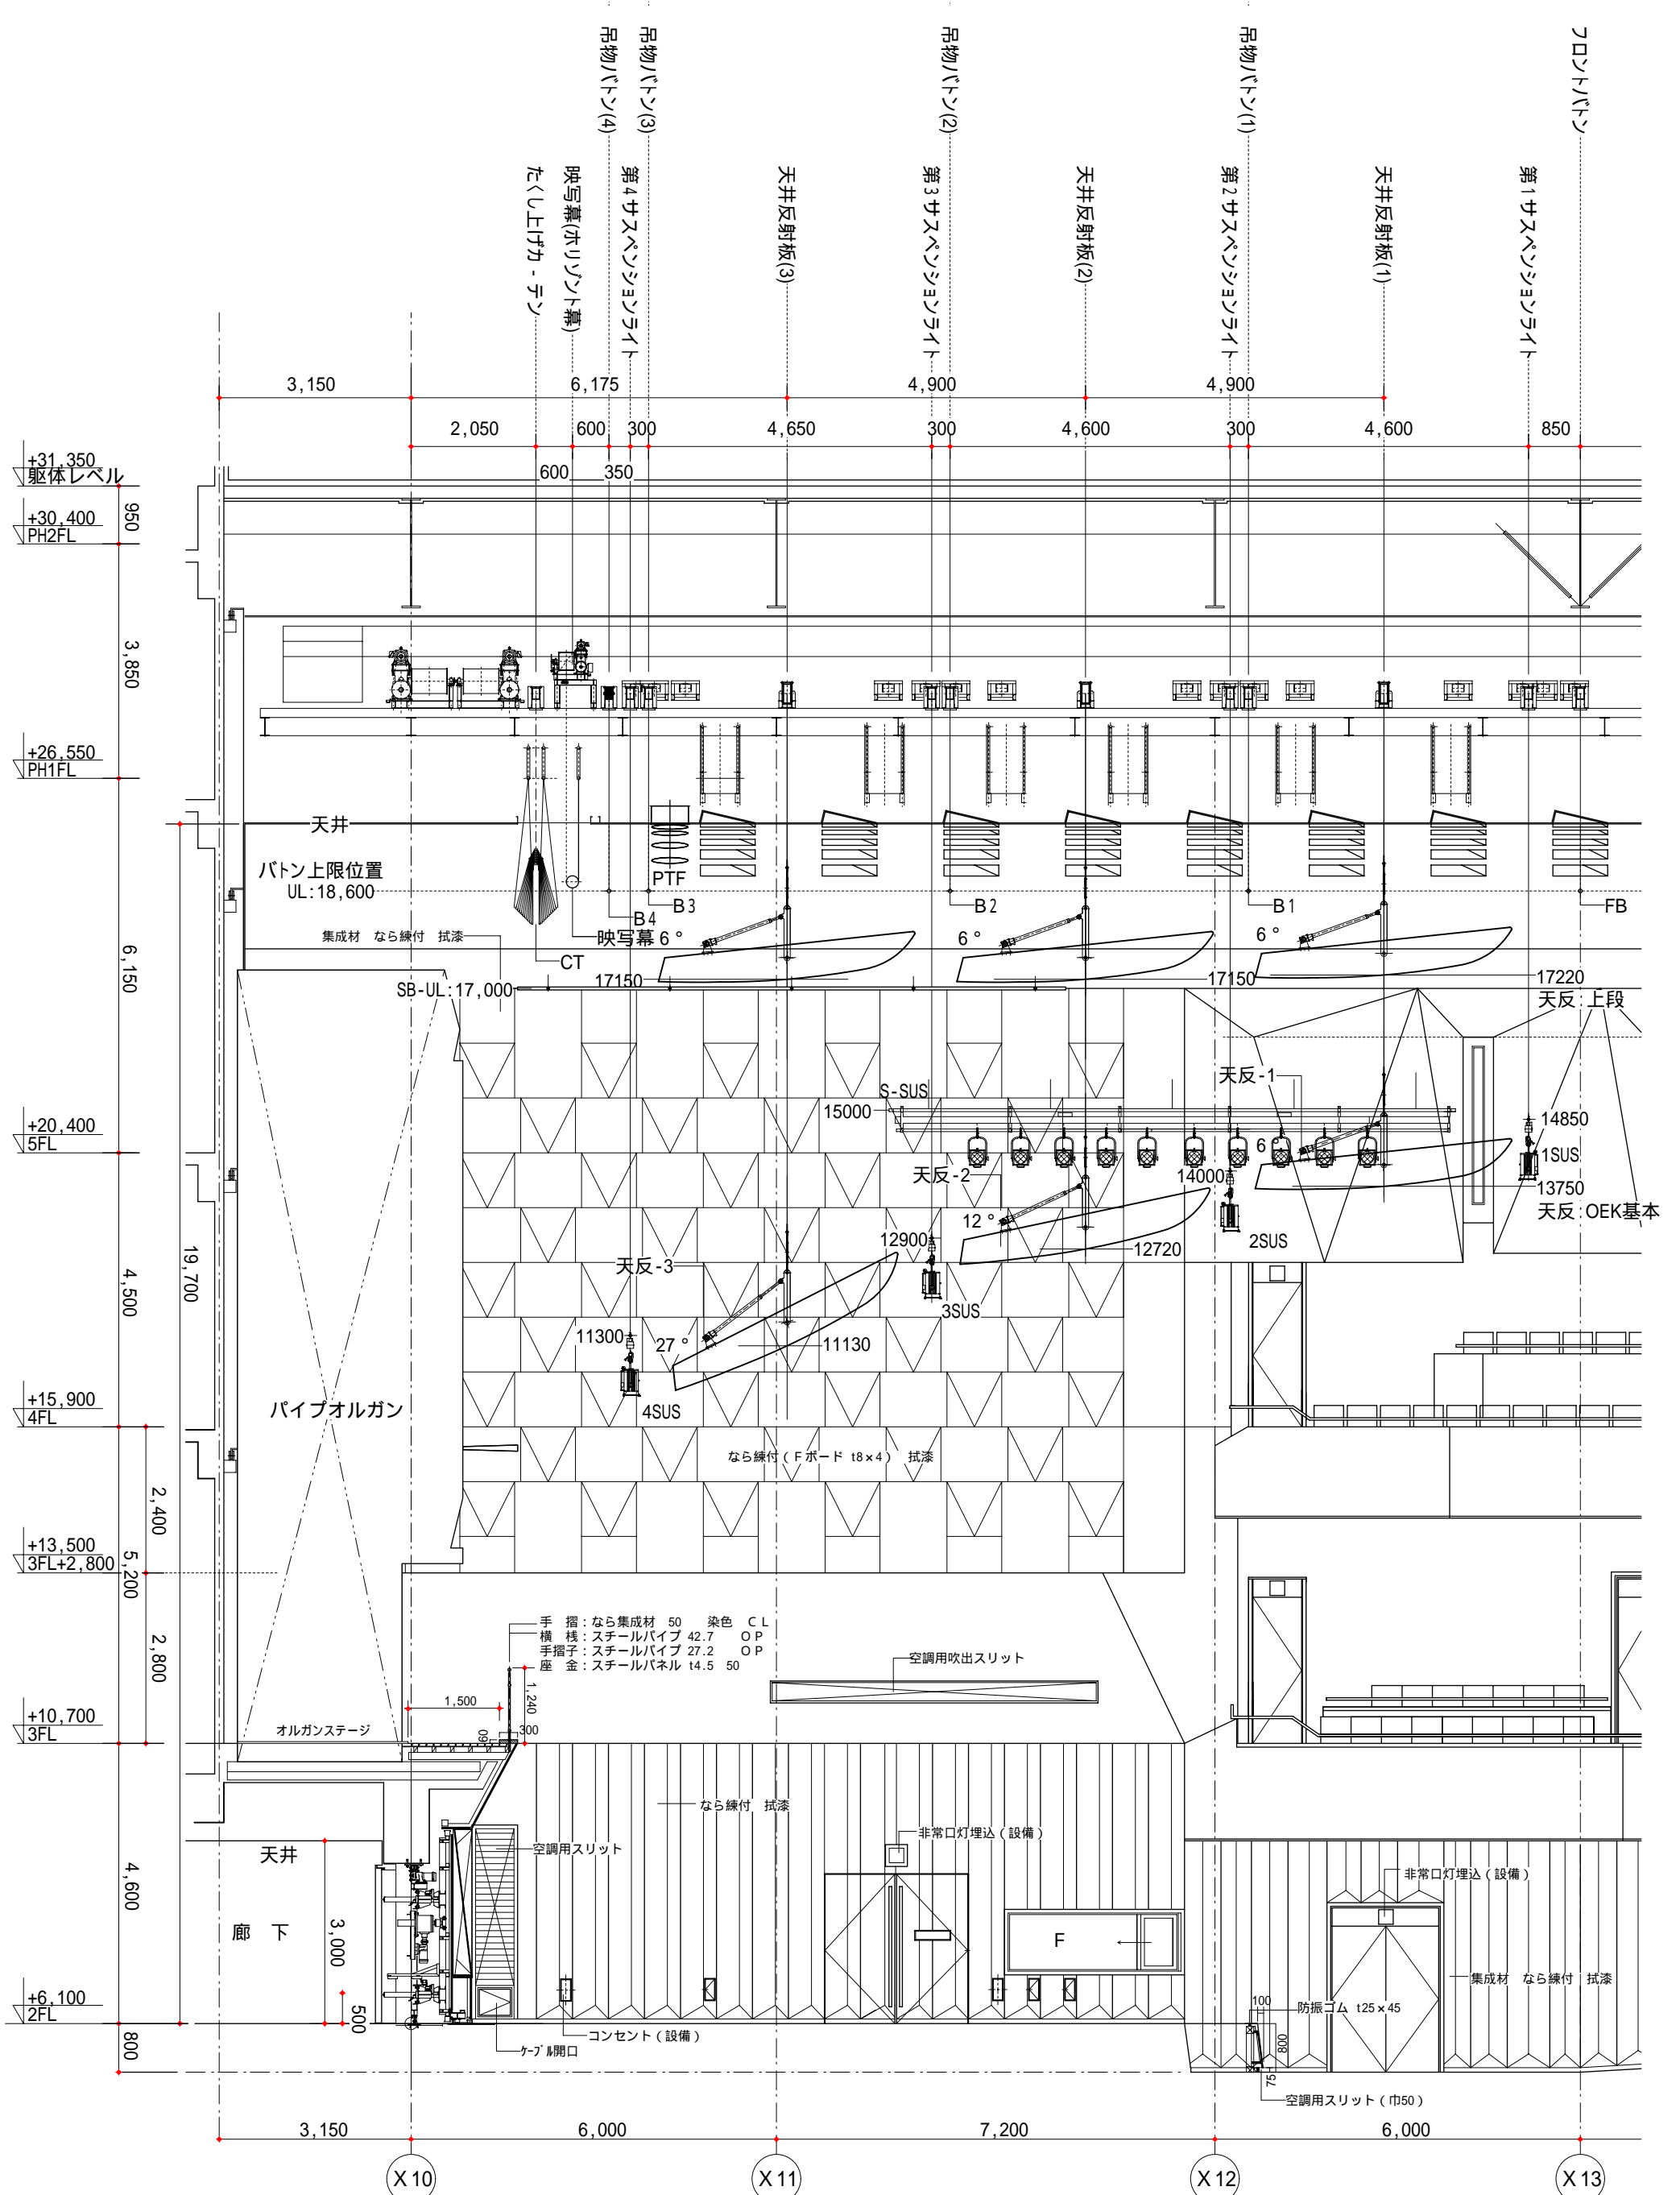

1217A 断面詳細図 - 1
1223A 展開図 - 1 (上手側)
1225A 部分詳細図 - 1

8016 舞台照明設備 コンサートホール断面図
CGM 1003 コンサートホール吊物配置断面図
CGM 1008-1 コンサートホール舞台断面図 より引用